

RB

ROHÁK U BOTIČE

PRAHA MICHLE

| Číslo | Místnost | m ² |
|-------------------------|----------------|----------------|
| 03.01 | Chodba | 2,93 |
| 03.02 | Pokoj | 16,05 |
| 03.03 | Hobby místnost | 16,00 |
| 03.04 | Šatna | 6,86 |
| 03.05 | Komora | 1,09 |
| 03.06 | WC | 1,38 |
| 03.07 | Koupelna | 6,20 |
| PODLAHOVÁ PLOCHA | | 55,70 |
| S11 | Sklep | 1,77 |
| CELKOVÁ PLOCHA | | 57,47 |

ROHAKUBOTICE.CZ

*Celková plocha je uvedena včetně sklepa. Podlahová plocha ve smyslu nařízení vlády č.366/2013 sb., tedy půdorysná plocha všech místností bytu včetně půdorysné plochy všech svislých nosných a nenosných konstrukcí uvnitř bytu. Zařízení a vybavení bytu vyobrazené v plánu jako nábytek, kuchyňská linka, vestavěné skříně a domácí spotřebiče nejsou předmětem dodávky. Rozsah dodávky je specifikován ve standardu.

Tento dokument byl zpracován pro marketingové účely. Investor si vyhrazuje právo na změnu.

3

BYT

1.N.P.




PATRO

2+KK

DISPOZICE

57,47 m²



PLOCHA*

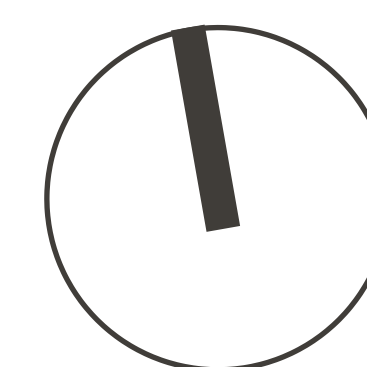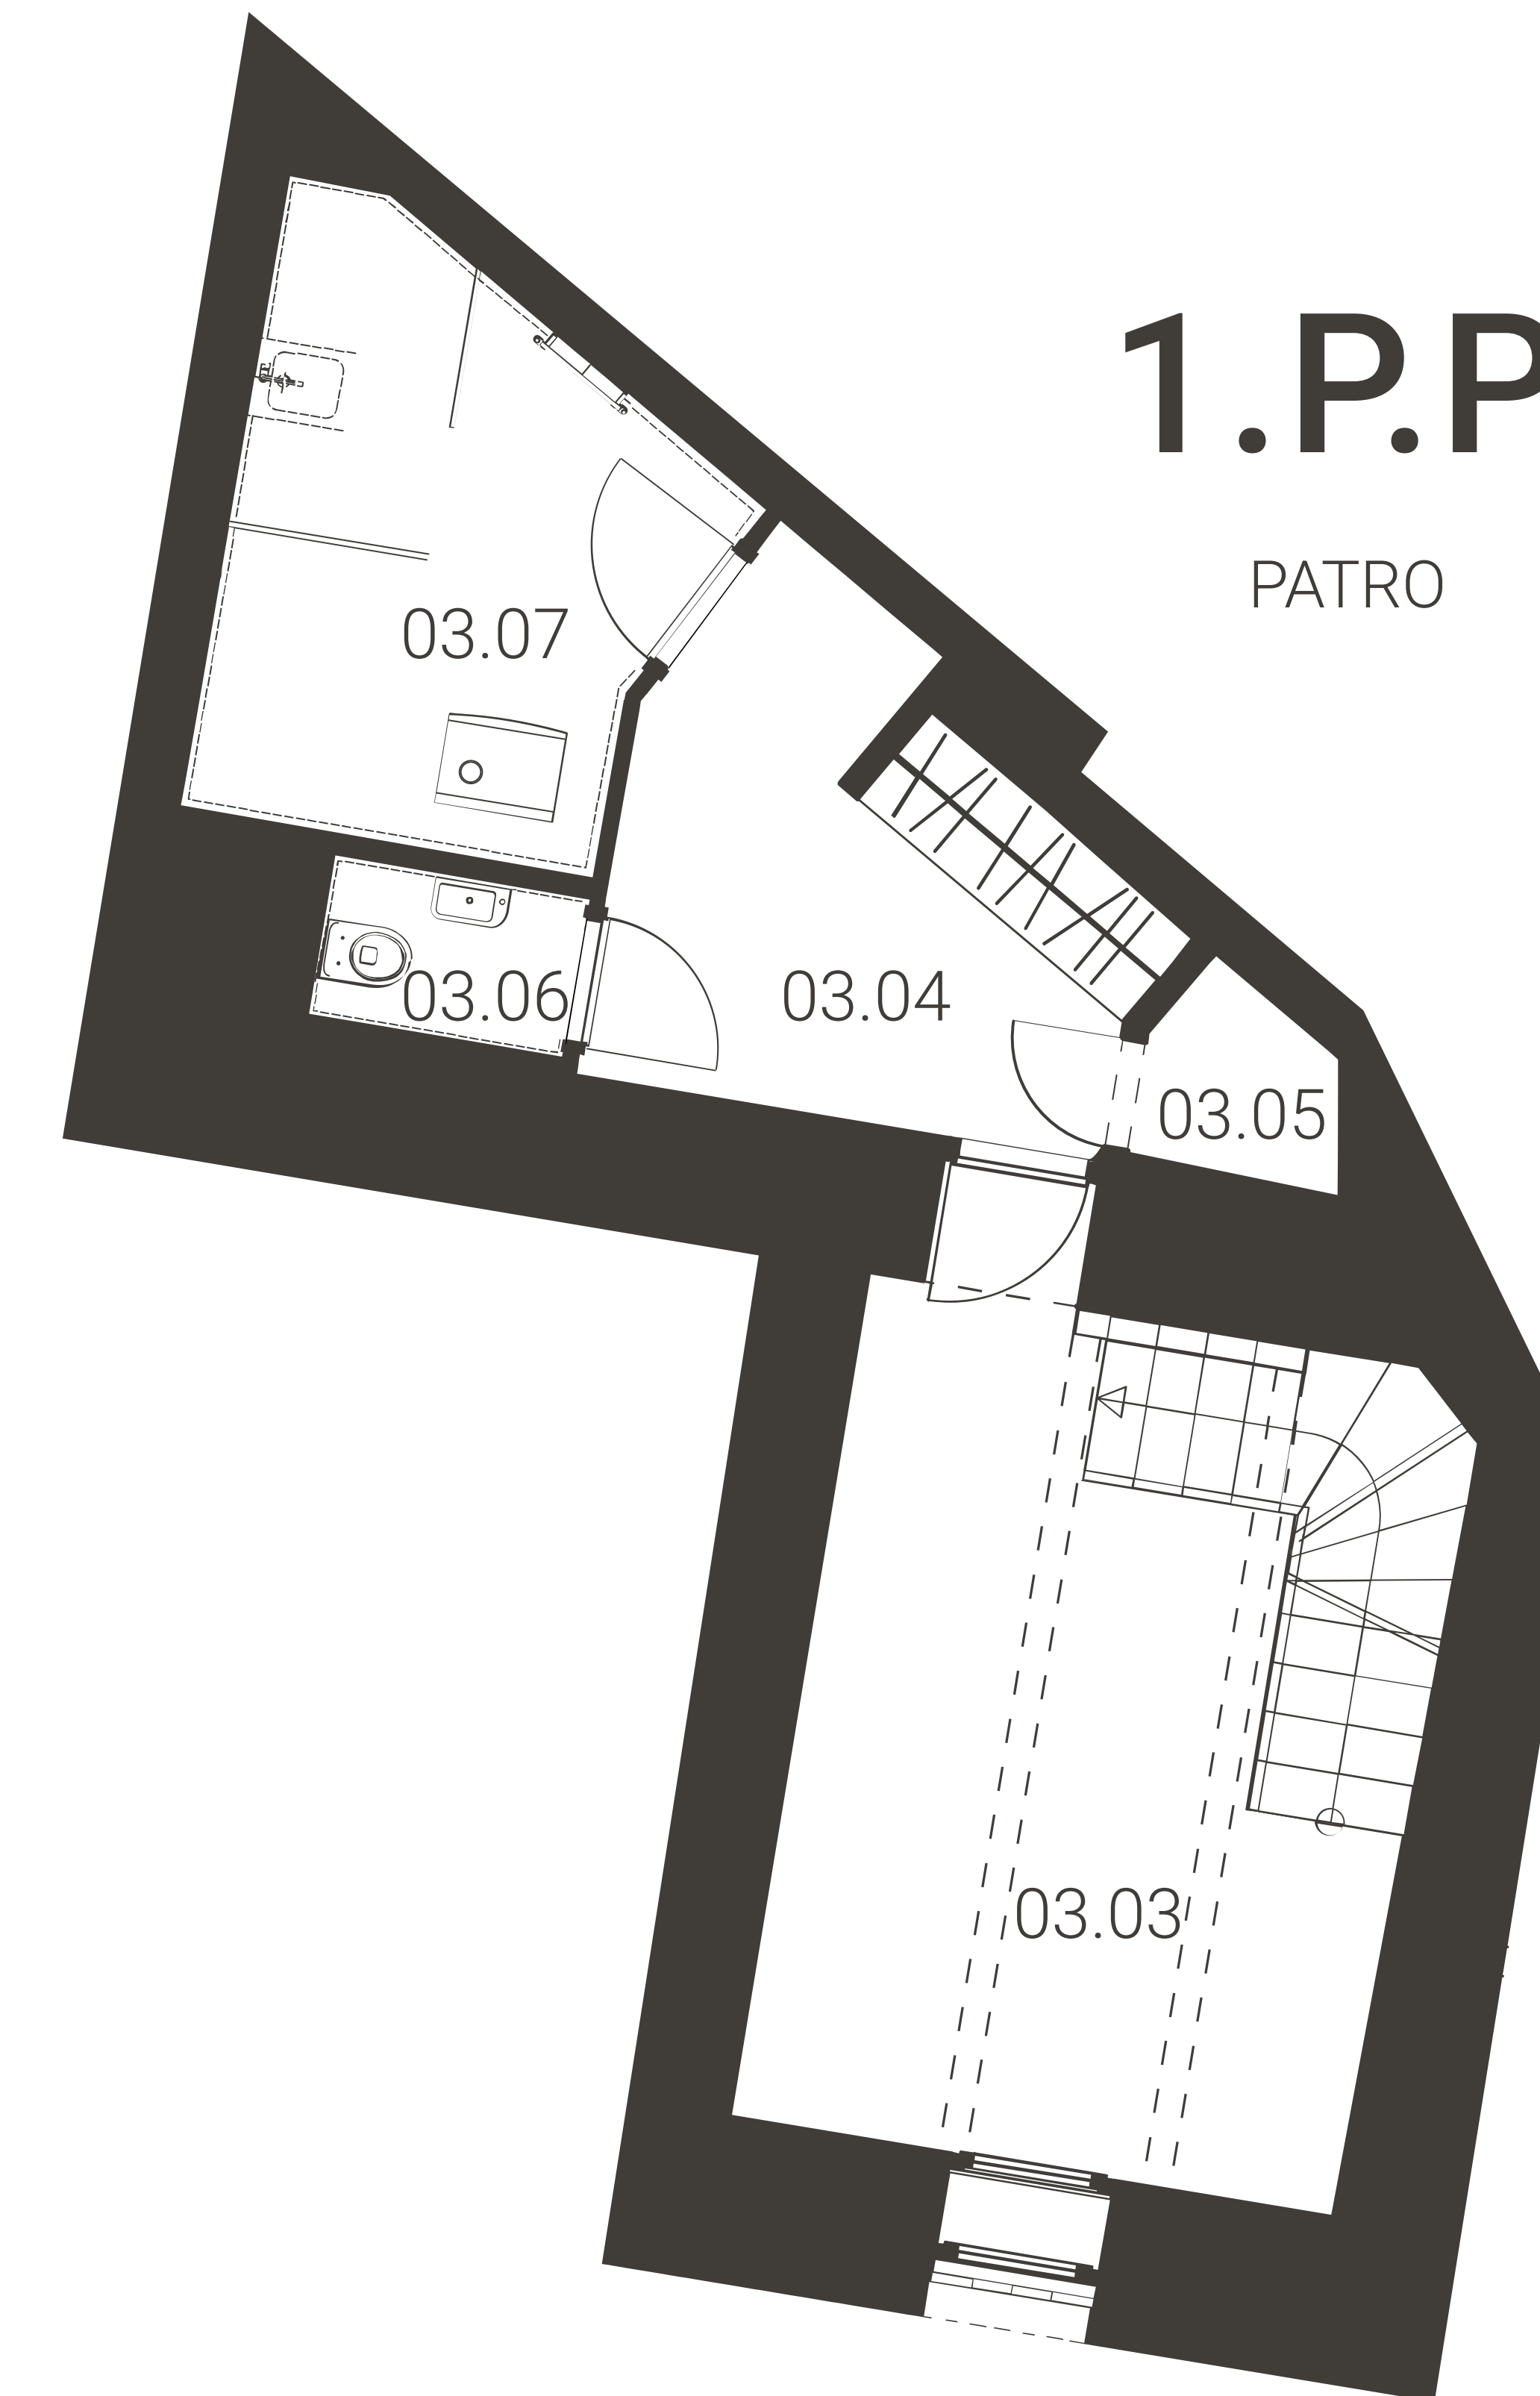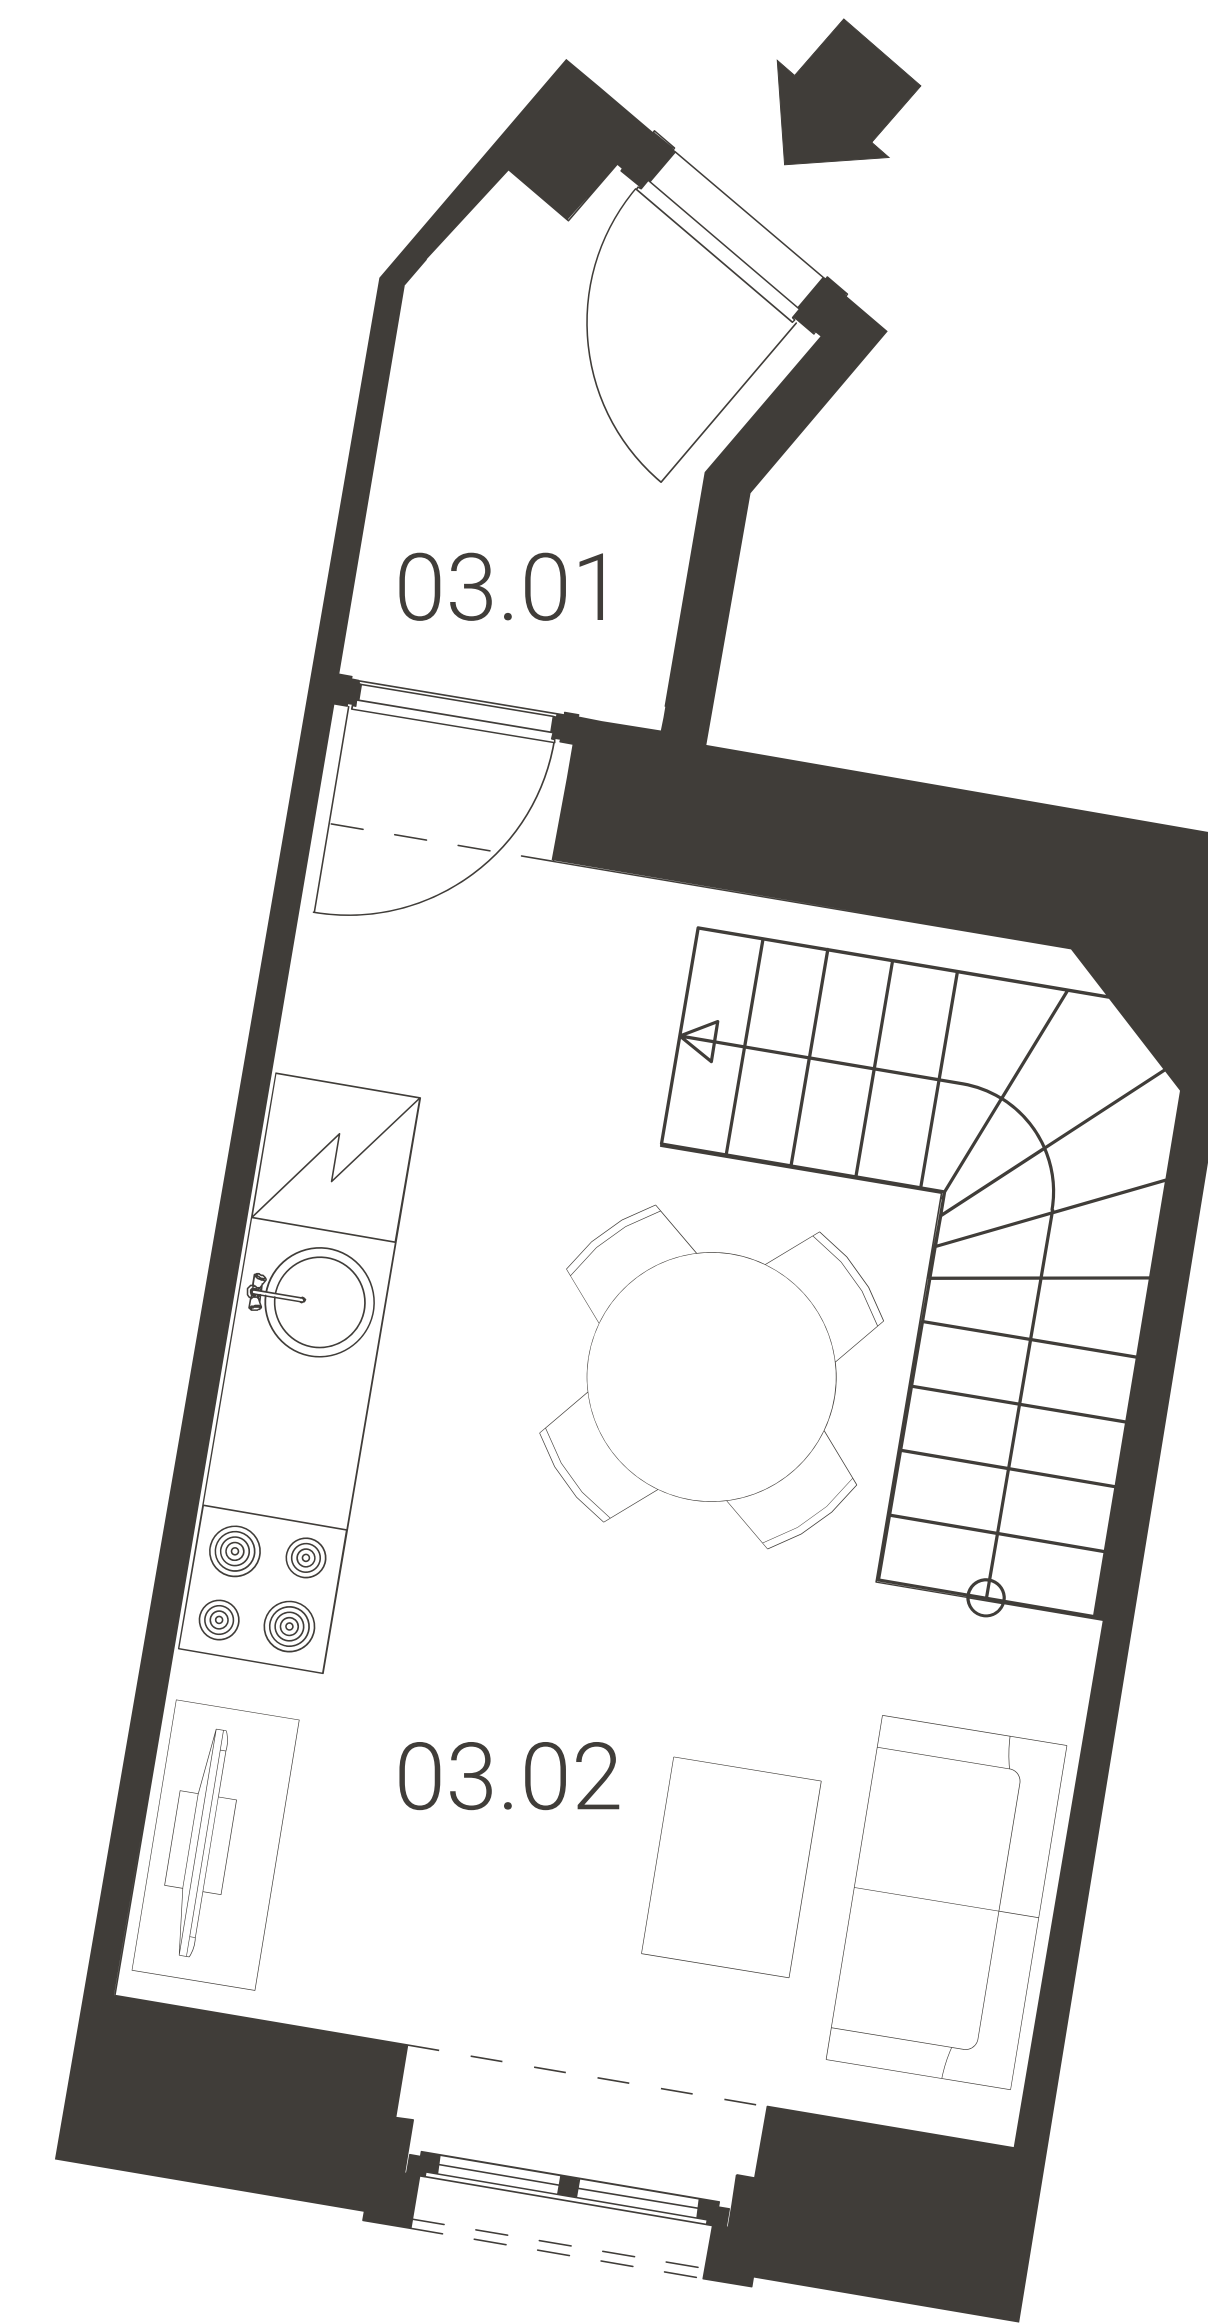

1.N.P.

1.P.P.

ul. Pod Stárkou

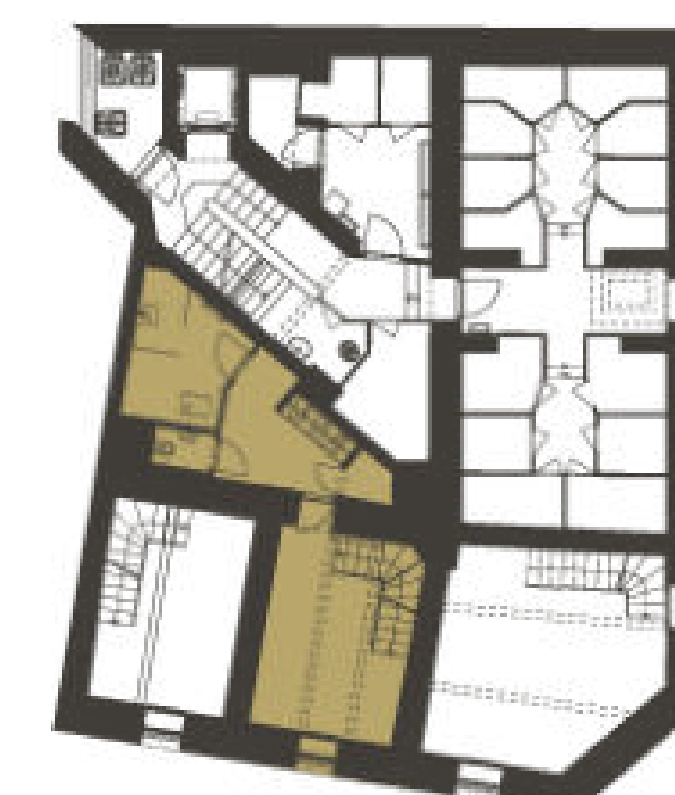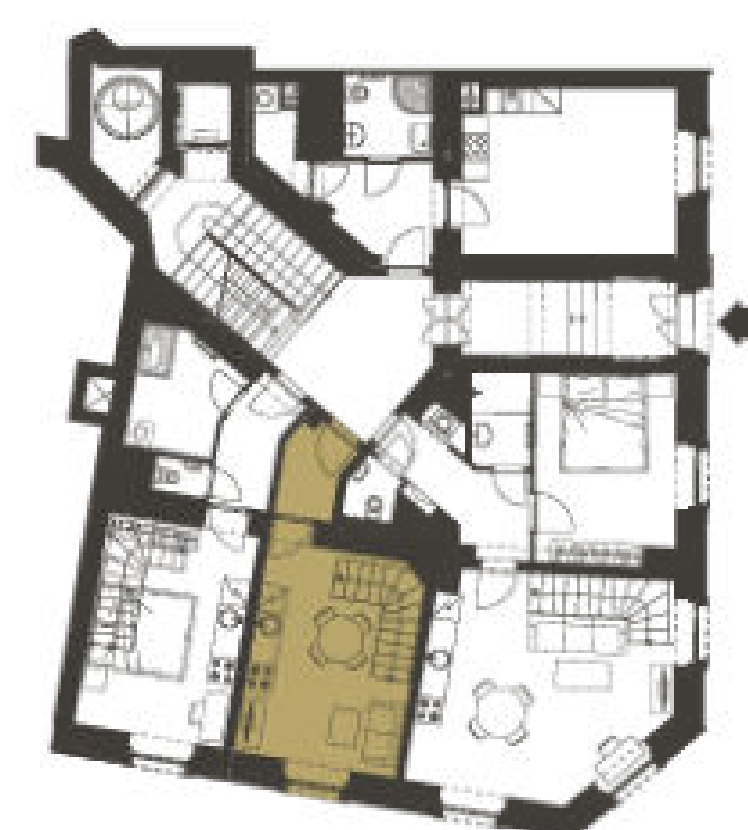

EVROPA
DEVELOPMENT GROUP

Výhradní prodejce:
EVROPA realitní kancelář s.r.o.
Telefon: +420 721 710 818
jan.benes@rkevropa.cz