

RB

ROHÁK U BOTIČE

PRAHA MICHLE

3

BYT

1.N.P.

PATRO




2+KK

DISPOZICE

57,47 m²

PLOCHA*

Číslo	Místnost	m ²
03.01	Chodba	2,93
03.02	Pokoj	15,00
03.03	Hobby místnost	16,00
03.04	Šatna	6,86
03.05	Komora	1,09
03.06	WC	1,38
03.07	Koupelna	4,81
PODLAHOVÁ PLOCHA		55,70
S11	Sklep	1,77
CELKOVÁ PLOCHA		57,47

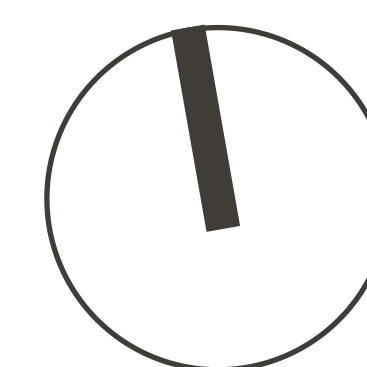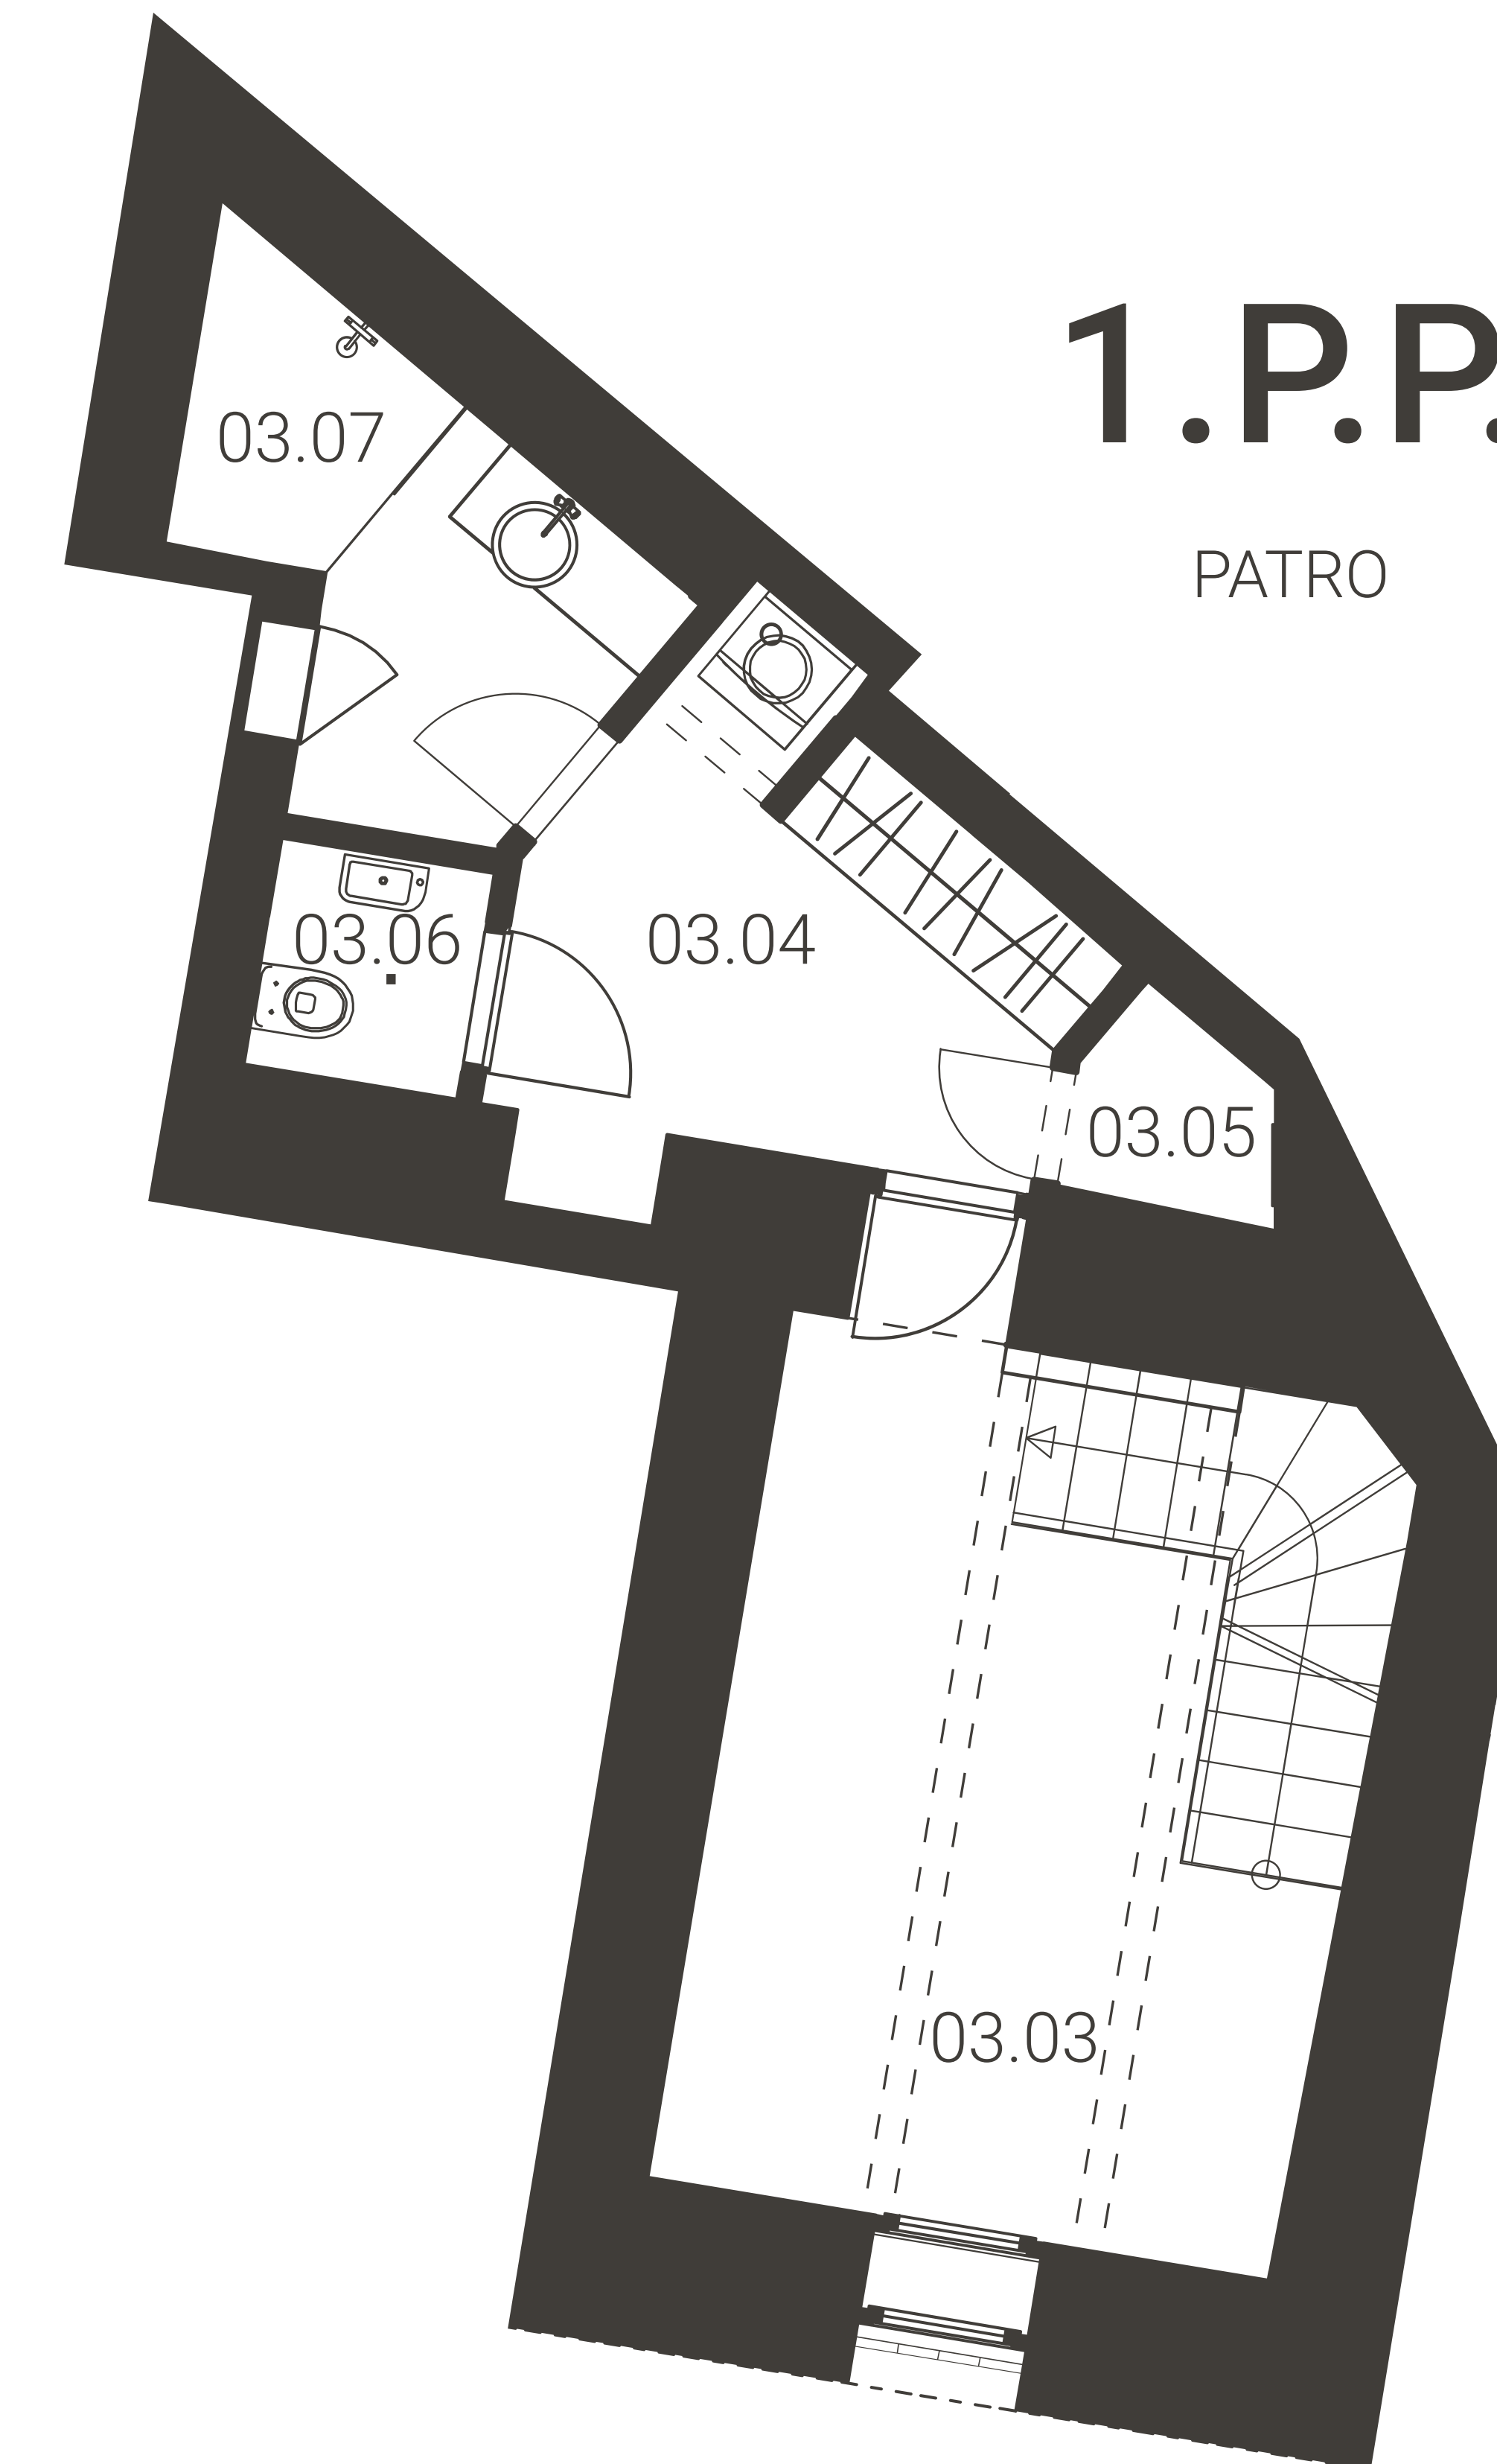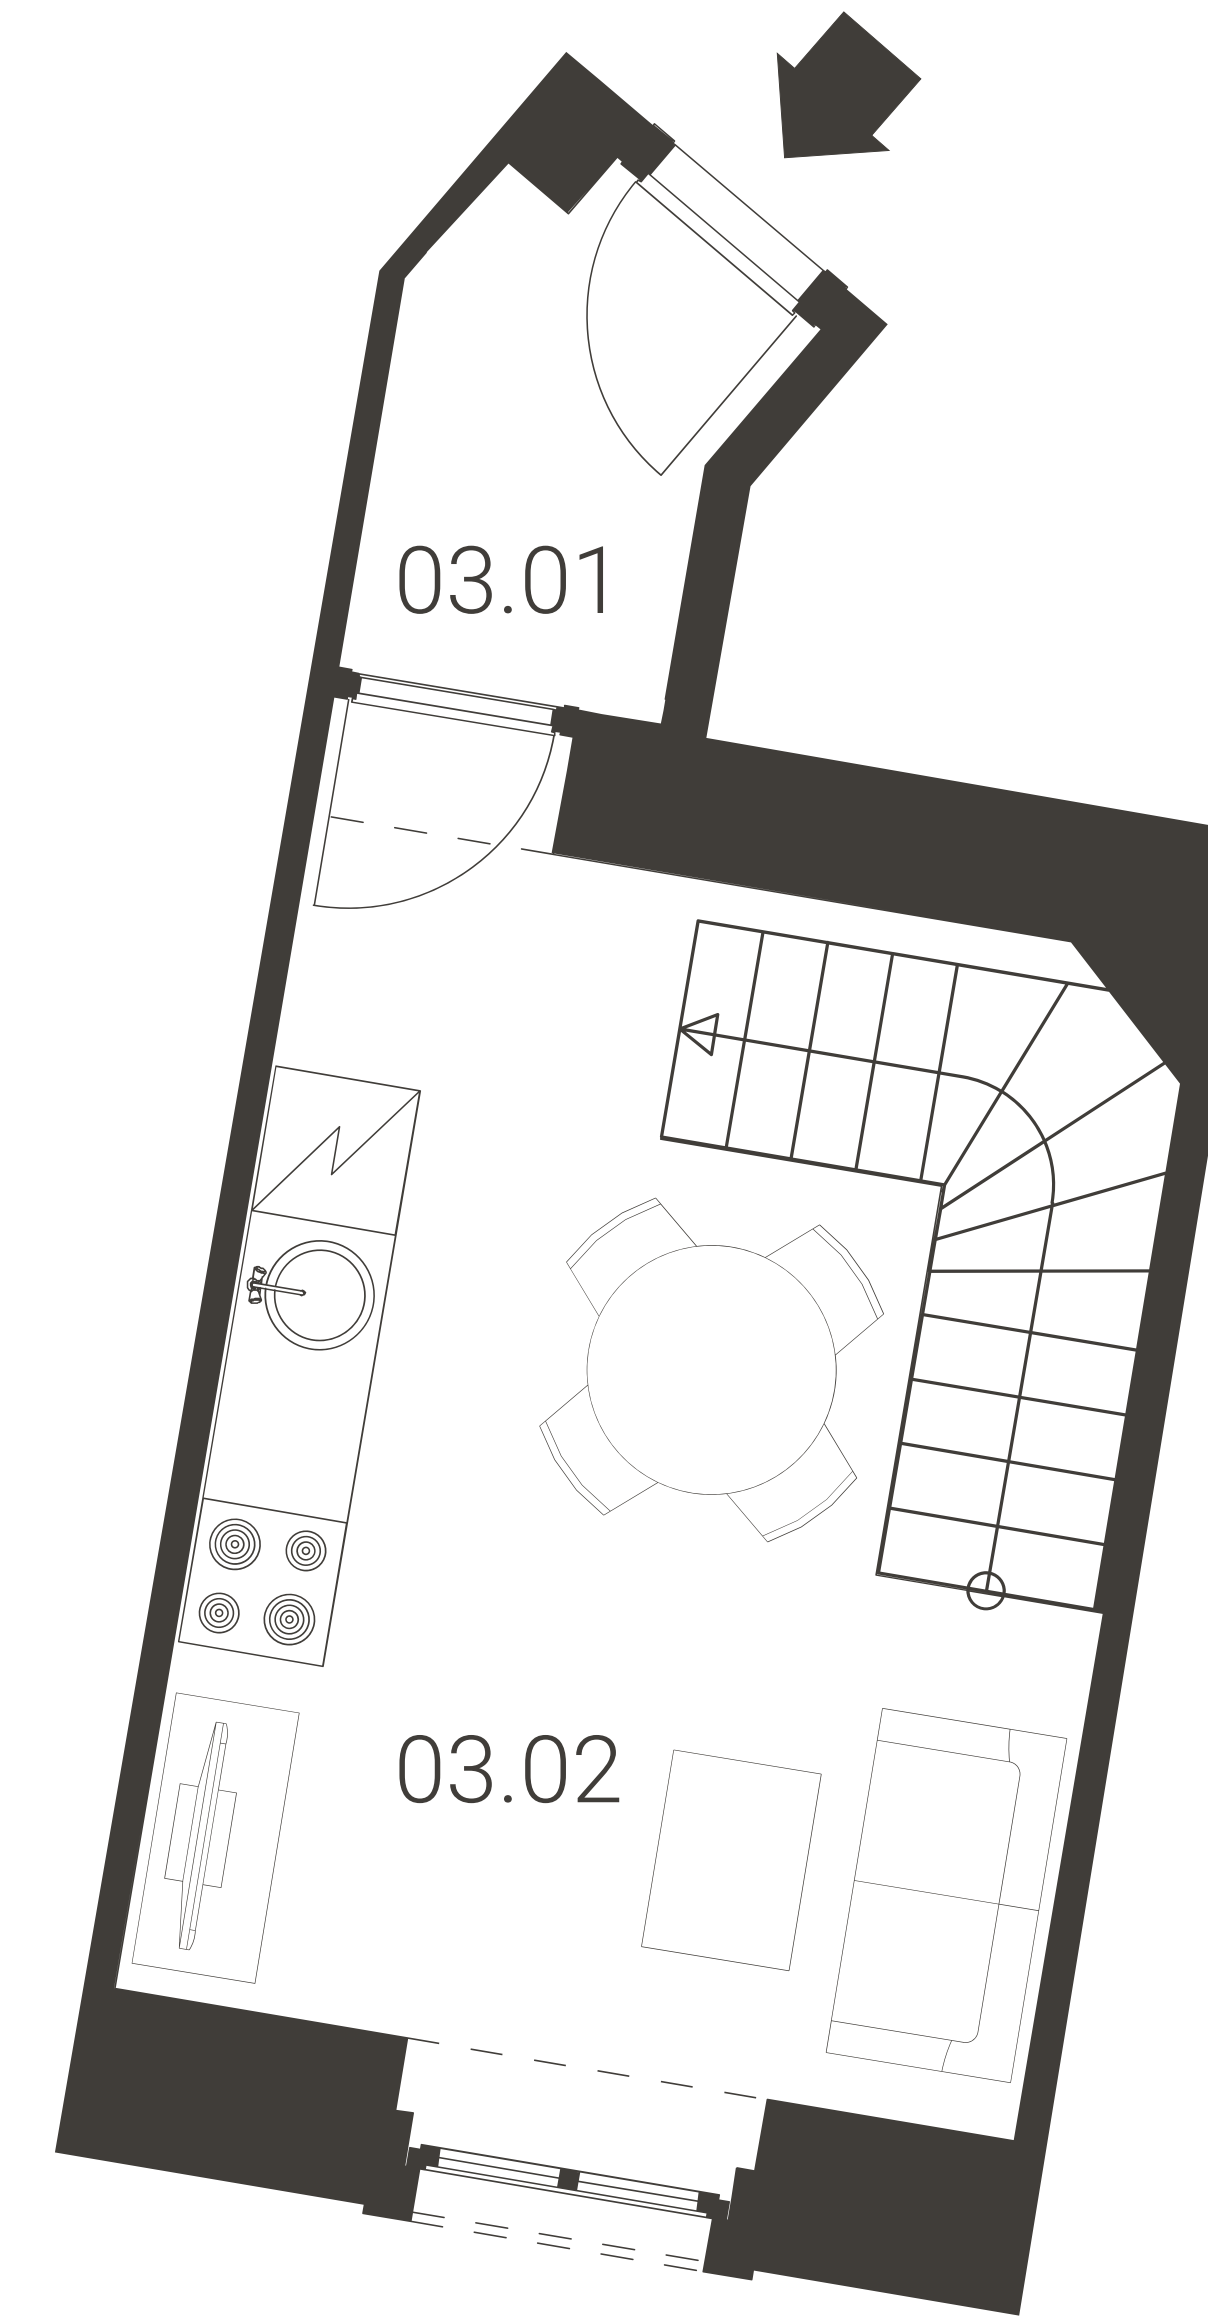

ROHAKUBOTICE.CZ


*Celková plocha je uvedena včetně sklepa. Podlahová plocha ve smyslu nařízení vlády č.366/2013 sb., tedy půdorysná plocha všech místností bytu včetně půdorysné plochy všech svislých nosných a nenosných konstrukcí uvnitř bytu. Zařízení a vybavení bytu vyobrazené v plánu jako nábytek, kuchyňská linka, vestavěné skříně a domácí spotřebiče nejsou předmětem dodávky. Rozsah dodávky je specifikován ve standardu.

Tento dokument byl zpracován pro marketingové účely. Investor si vyhrazuje právo na změnu.

1.N.P.



1.P.P.

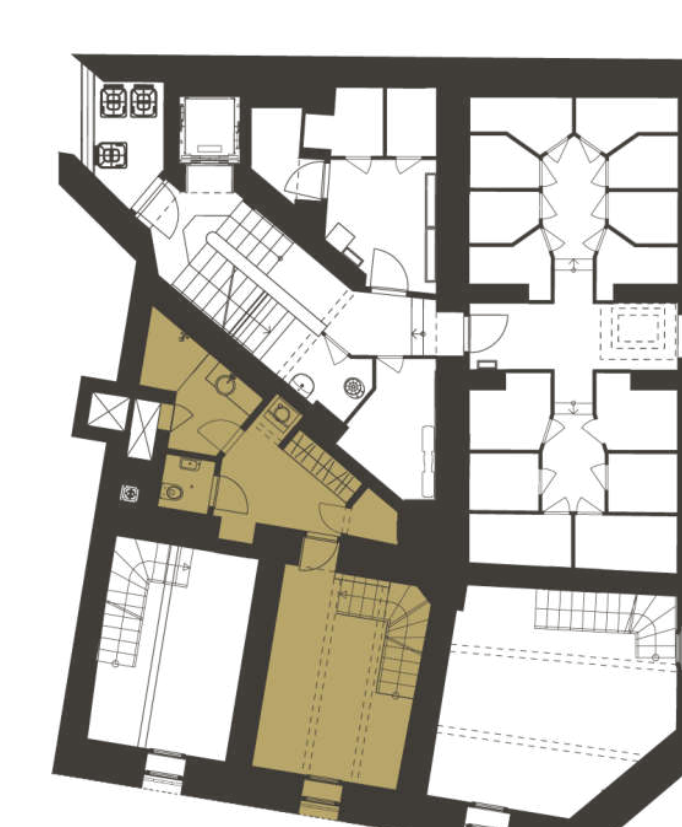

ul. Pod Starkou



EVROPA
DEVELOPMENT GROUP

Výhradní prodejce:
EVROPA realitní kancelář s.r.o.
Telefon: +420 721 710 818
jan.benes@rkevropa.cz