

# RB

## ROHÁK U BOTIČE

PRAHA MICHLE

Číslo	Místnost	m <sup>2</sup>
03.01	Chodba	3
03.02	Pokoj	14,5
03.03	Hobby místnost	16,1
03.04	Šatna	8,2
03.06	WC	1,3
03.07	Koupelna	6
<b>PODLAHOVÁ PLOCHA</b>		<b>54,8</b>
S11	Sklep	1,7
<b>CELKOVÁ PLOCHA</b>		<b>56,5</b>

**ROHAKUBOTICE.CZ**

\*Celková plocha je uvedena včetně sklepa. Podlahová plocha ve smyslu nařízení vlády č.366/2013 sb., tedy půdorysná plocha všech místností bytu včetně půdorysné plochy všech svislých nosných a nenosných konstrukcí uvnitř bytu. Zařízení a vybavení bytu vyobrazené v plánu jako nábytek, kuchyňská linka, vestavěné skříně a domácí spotřebiče nejsou předmětem dodávky. Rozsah dodávky je specifikován ve standardu.

Tento dokument byl zpracován pro marketingové účely.  
Investor si vyhrazuje právo na změnu.

### 3

BYT

### 1.N.P.



PATRO

### 2+KK

DISPOZICE

### 56,5 m<sup>2</sup>



PLOCHA\*

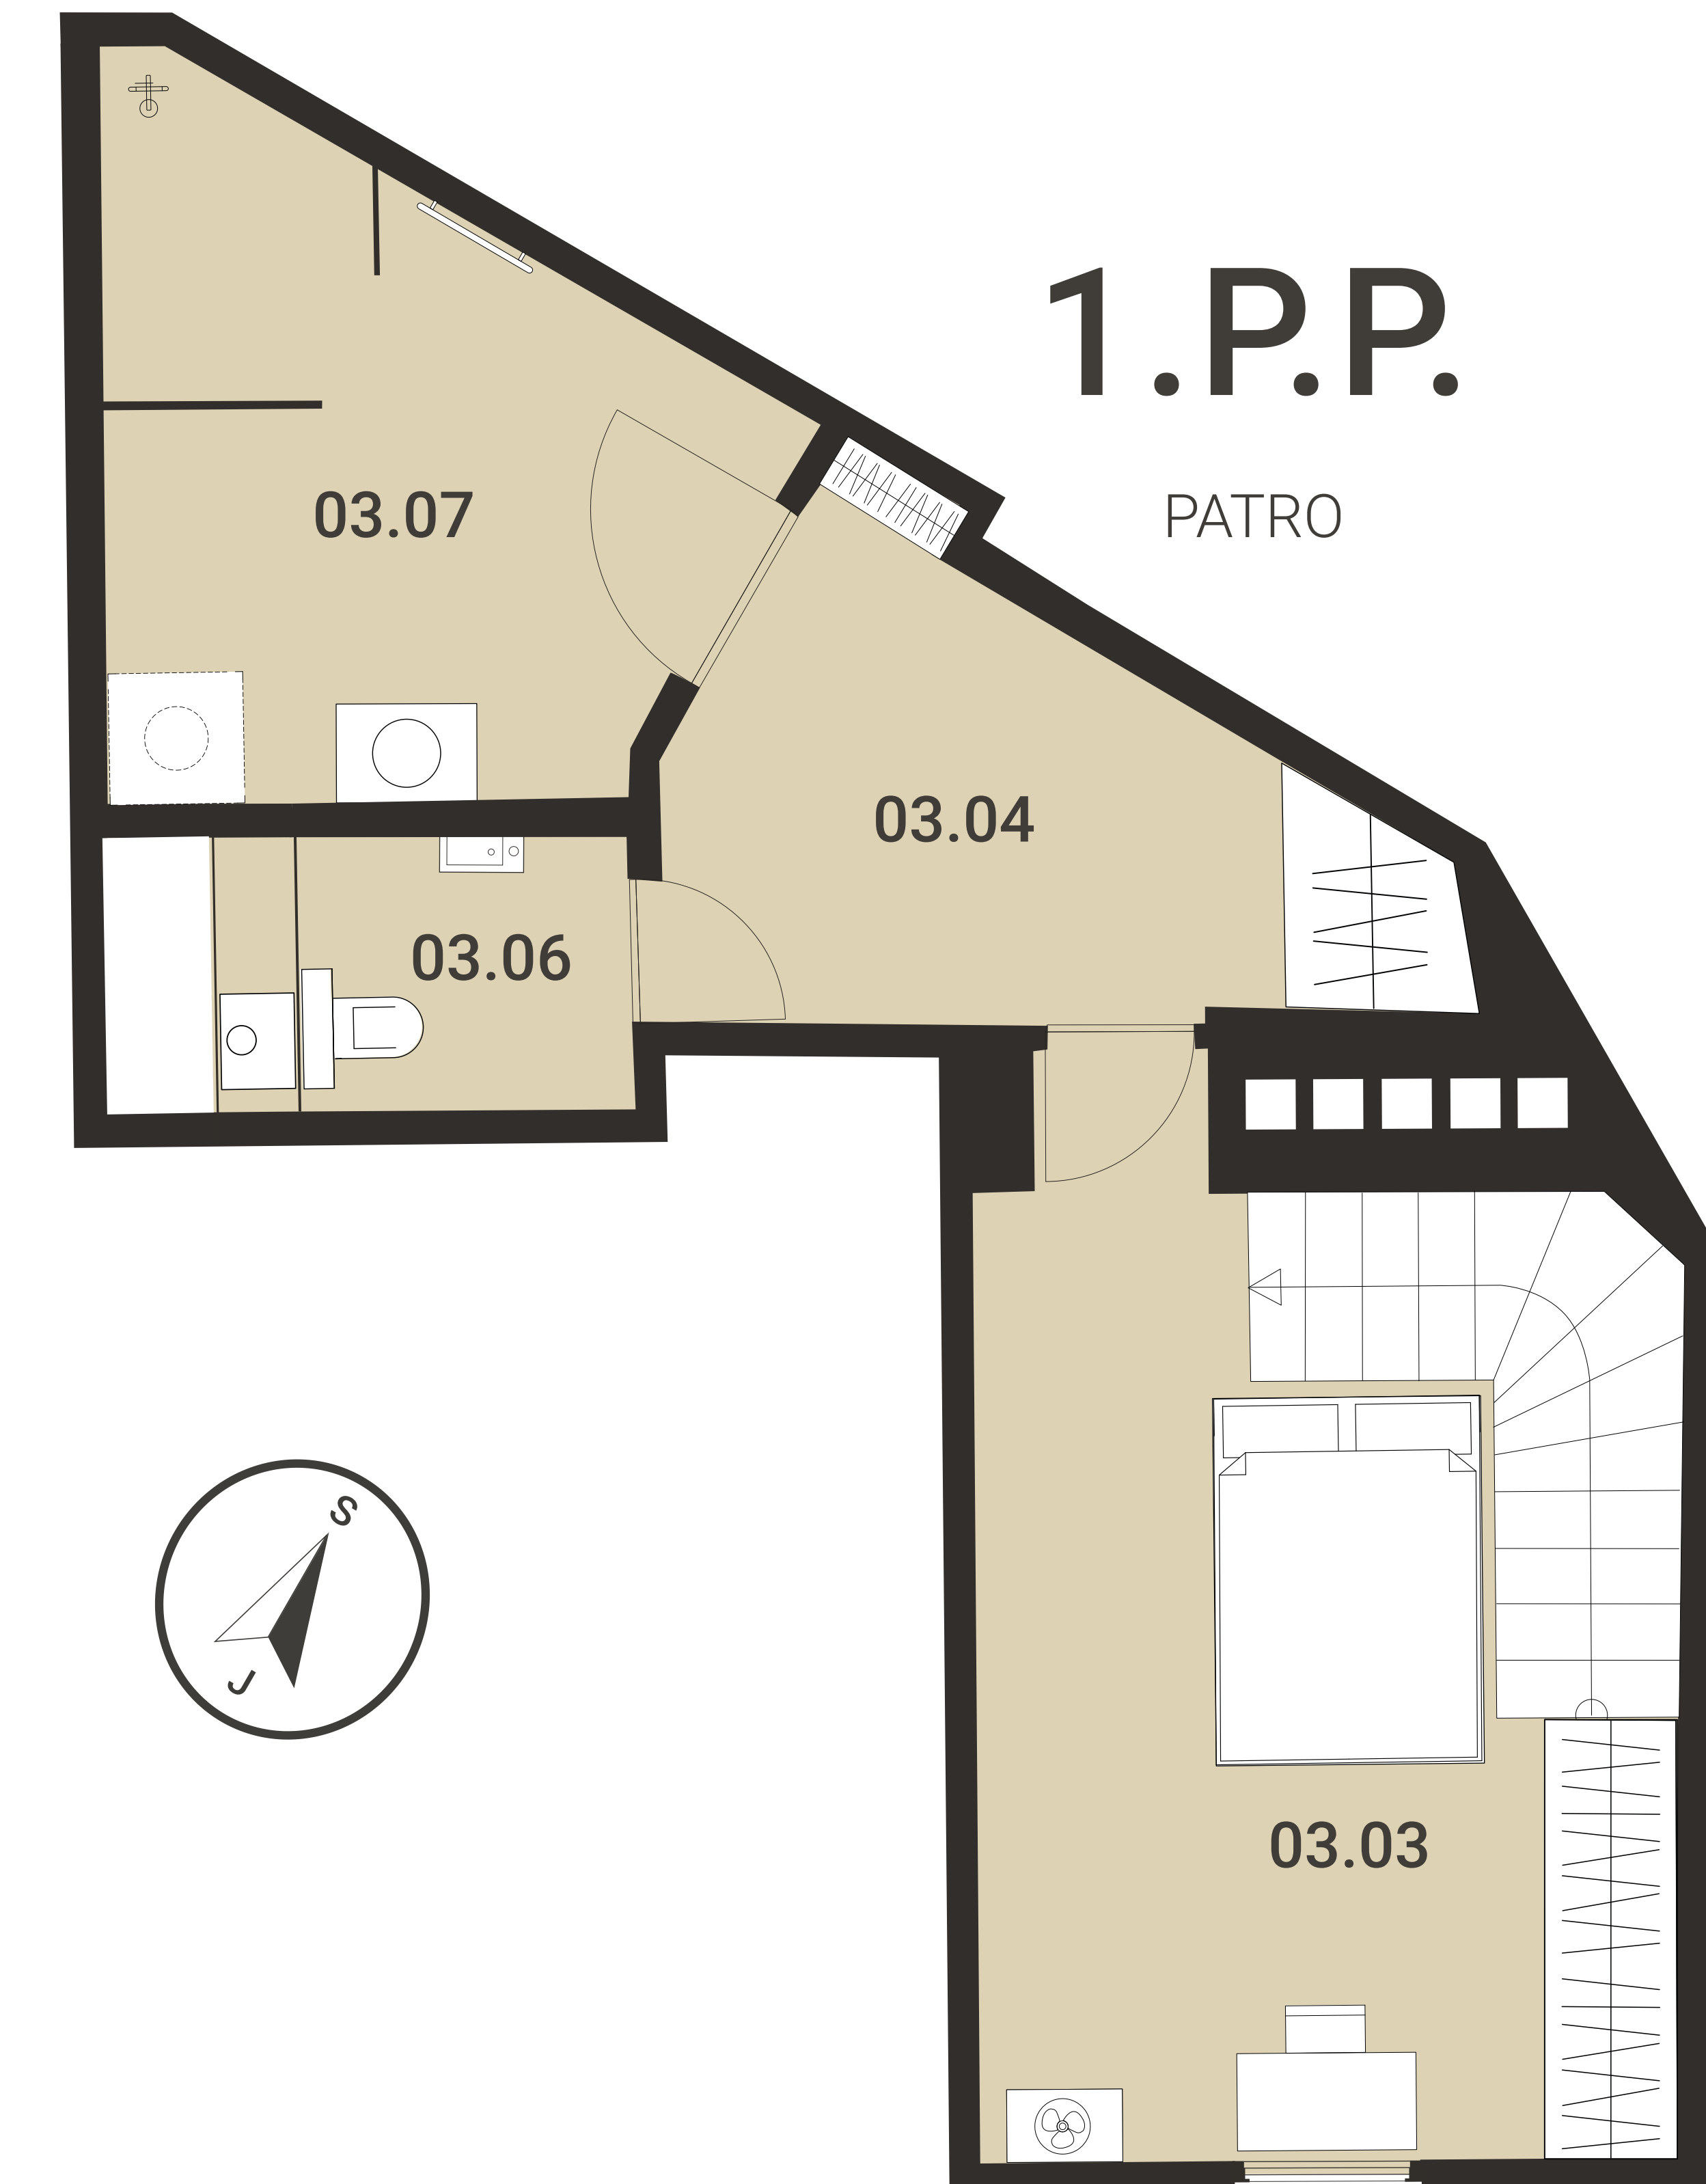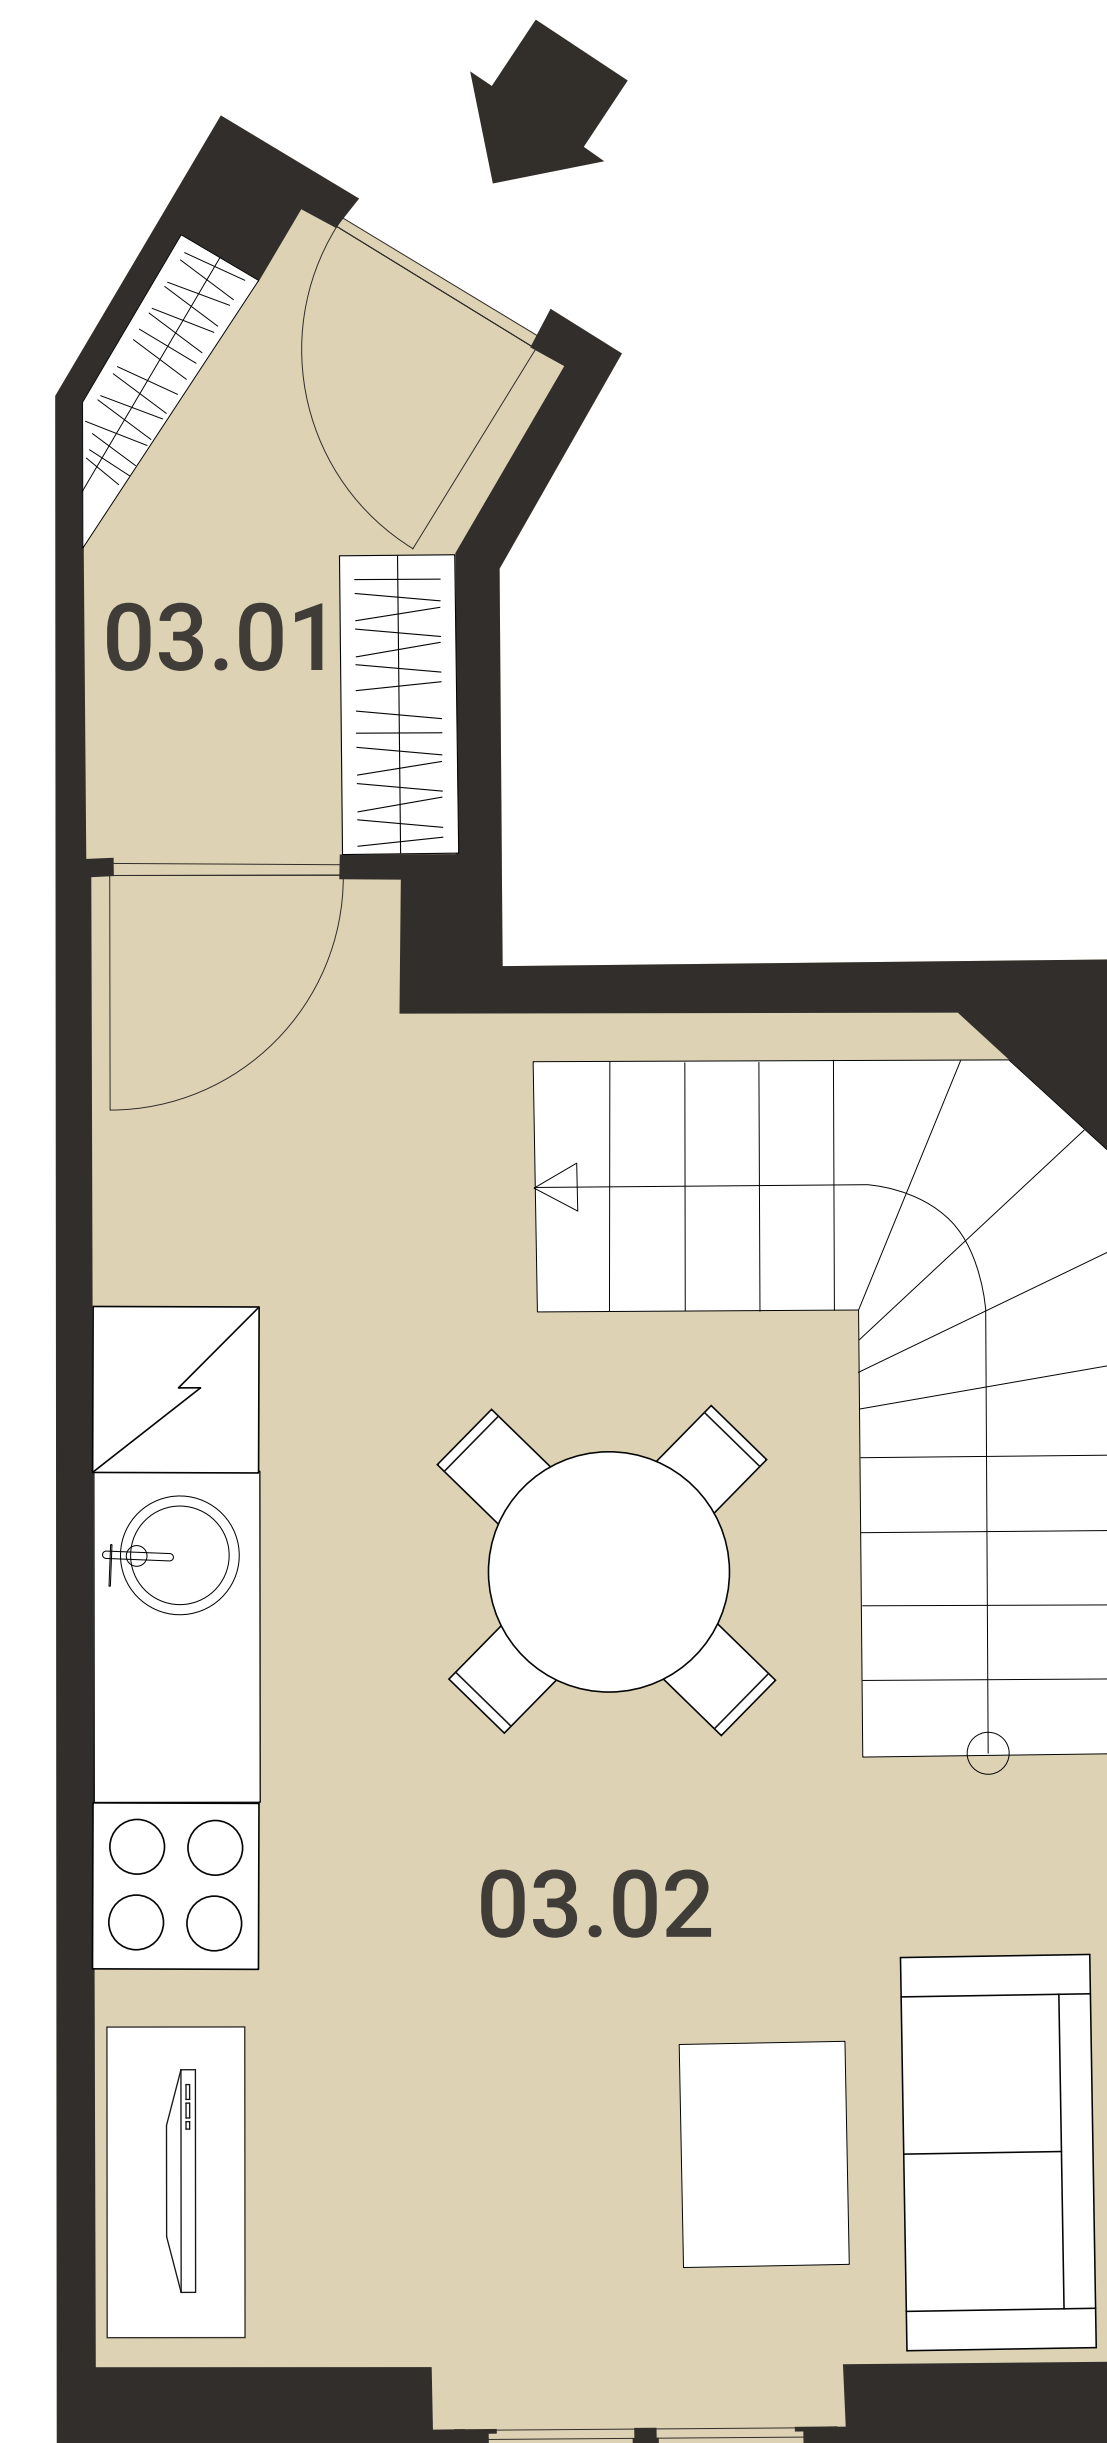

1.N.P.

1.P.P.

ul. Pod Stárkou

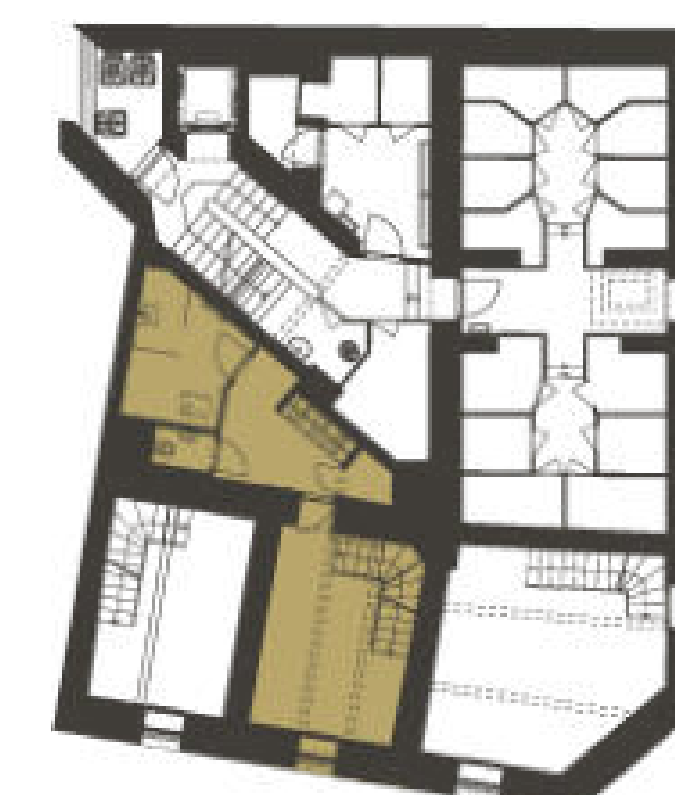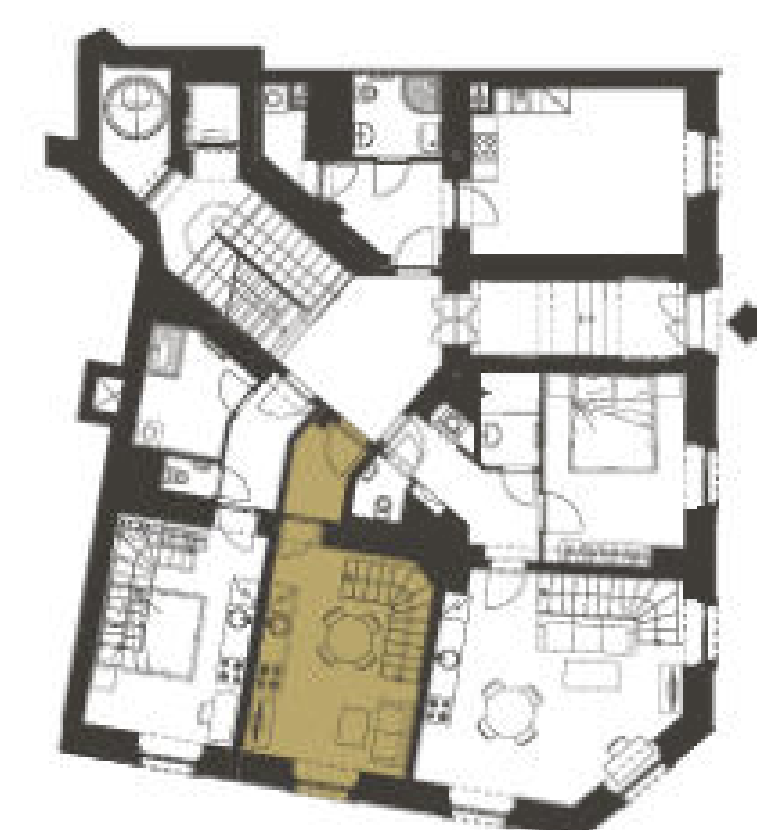

**EVROPA**  
DEVELOPMENT GROUP

Výhradní prodejce:  
EVROPA realitní kancelář s.r.o.  
Telefon: +420 721 710 818  
jan.benes@rkevropa.cz

# R3

## ROHÁK U BOTIČE

PRAHA MICHLE



Zobrazené interiéry jsou pouze ilustrační vizualizace a nejsou součástí standardního vybavení bytu.

**EVROPA**  
DEVELOPMENT GROUP

Výhradní prodejce  
EVROPA realitní kancelář s.r.o.  
Telefon: +420 721 710 818  
jan.benes@rkevropa.cz